

ÚTILES

PLANTA BAJA

I. Aseo	2.50 m ²
I. Cocina-lavadero	14.24 m ²
I. Hall	5.42 m ²
I. Salón-comedor	32.44 m ²
I. Trastero escalera	2.58 m ²

TOTAL 57.18 m²

ÚTIL TOTAL VIVIENDA

105.79 m²

CONSTRUIDOS

PLANTA BAJA	73.63 m ²
PLANTA PRIMERA	65.81 m ²
Porche (50%)	10.55 m ²

TOTAL 149.99 m²

VIVIENDA UNIFAMILAR

PROMOTOR: SAPROSIN PROMOCIONES S.L.

SITUACIÓN: PARCELA C11-11. URB. LA QUINTA

ARQUITECTOS: Luis Bravo-Villasante Kirschberg Alberto Cobos Álvarez
David Camilo de las Heras Manuel Godoy Román

Proy. Básico y Ejecución


FECHA: 04/04/2016

Luis Villar Pérez

mytaki

A - 01
E: 1/100

ARQUITECTURA
PLANTA BAJA

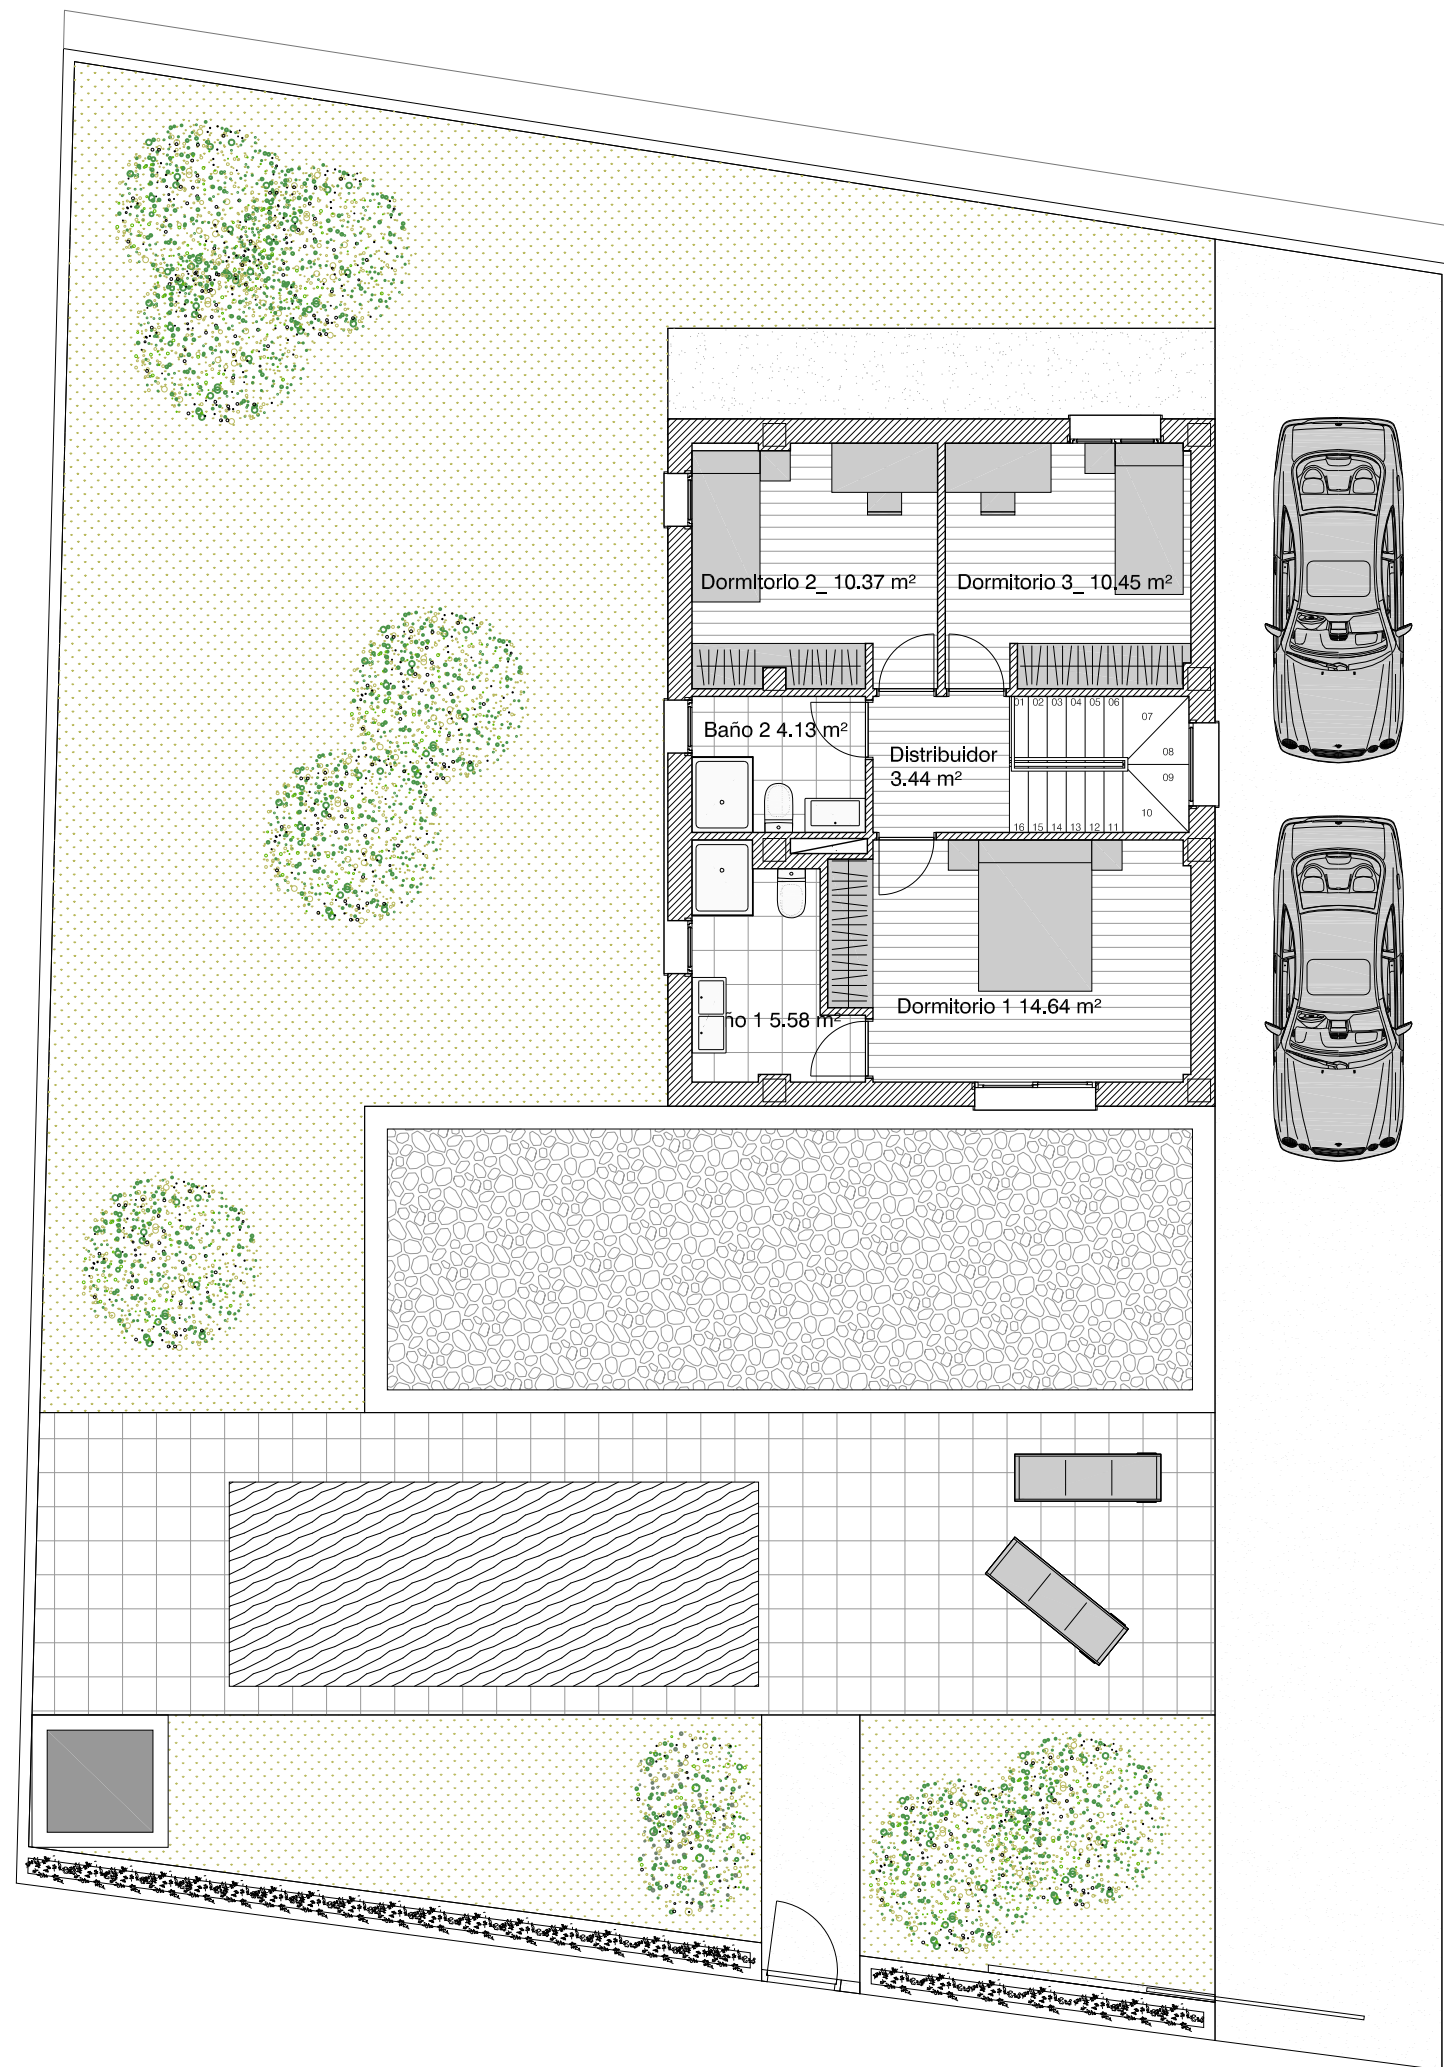

ÚTILES

PLANTA PRIMERA

II. Distribuidor	3.44 m ²
II. Dormitorio 1	14.64 m ²
II. Dormitorio 2	10.37 m ²
II. Dormitorio 3	10.45 m ²
II. Baño 1	5.58 m ²
II. Baño 2	4.13 m ²

TOTAL 48.61 m²

ÚTIL TOTAL VIVIENDA

105.79 m²

CONSTRUIDOS

PLANTA BAJA	73.63 m ²
PLANTA PRIMERA	65.81 m ²
Porche (50%)	10.55 m ²

TOTAL 149.99 m²

VIVIENDA UNIFAMILAR

PROMOTOR: SAPROSIN PROMOCIONES S.L.

SITUACIÓN: PARCELA C11-11. URB. LA QUINTA

ARQUITECTOS: Luis Bravo-Villasante Kirschberg Alberto Cobos Álvarez
David Camilo de las Heras Manuel Godoy Román

Proy. Básico y Ejecución

FECHA: 04/04/2016

Luis Villar Pérez

mytaki

A - 02
E: 1/100

ARQUITECTURA
PLANTA PRIMERA