

Imágen conceptual de proyecto (no corresponde exactamente con alzados de proyecto)

SUPERFICIES PLANTA BAJA		TOTAL SUPERFICIES VIVIENDA	
Superficie Útil	52.37 m <sup>2</sup>	Superficie Útil de Vivienda	106.20 m <sup>2</sup>
Superficie Construida	63.75 m <sup>2</sup>	Superficie Construida Vivienda	144.48 m <sup>2</sup>
Superficie de zonas exteriores	109.61 m <sup>2</sup>	Superficie Construida Total	206.96 m <sup>2</sup>
		Superficie de parcela	181.34 m <sup>2</sup>

### VIVIENDA UNIFAMILIAR EN CHURRIANA

**PROMOTOR:** INMOMAVICO S.L.  
**SITUACIÓN:** CHURRIANA DE LA VEGA, GRANADA  
**ARQUITECTOS:** Luls Bravo-Villasante Kirschberg Alberto Cobos Álvarez  
 David Camilo de las Heras Manuel Godoy Román

**ANTEPROYECTO**  
**FECHA:** 15/09/2015

mytaki

A-01  
 1/75

P\_BÁSICO  
 PLANTA BAJA

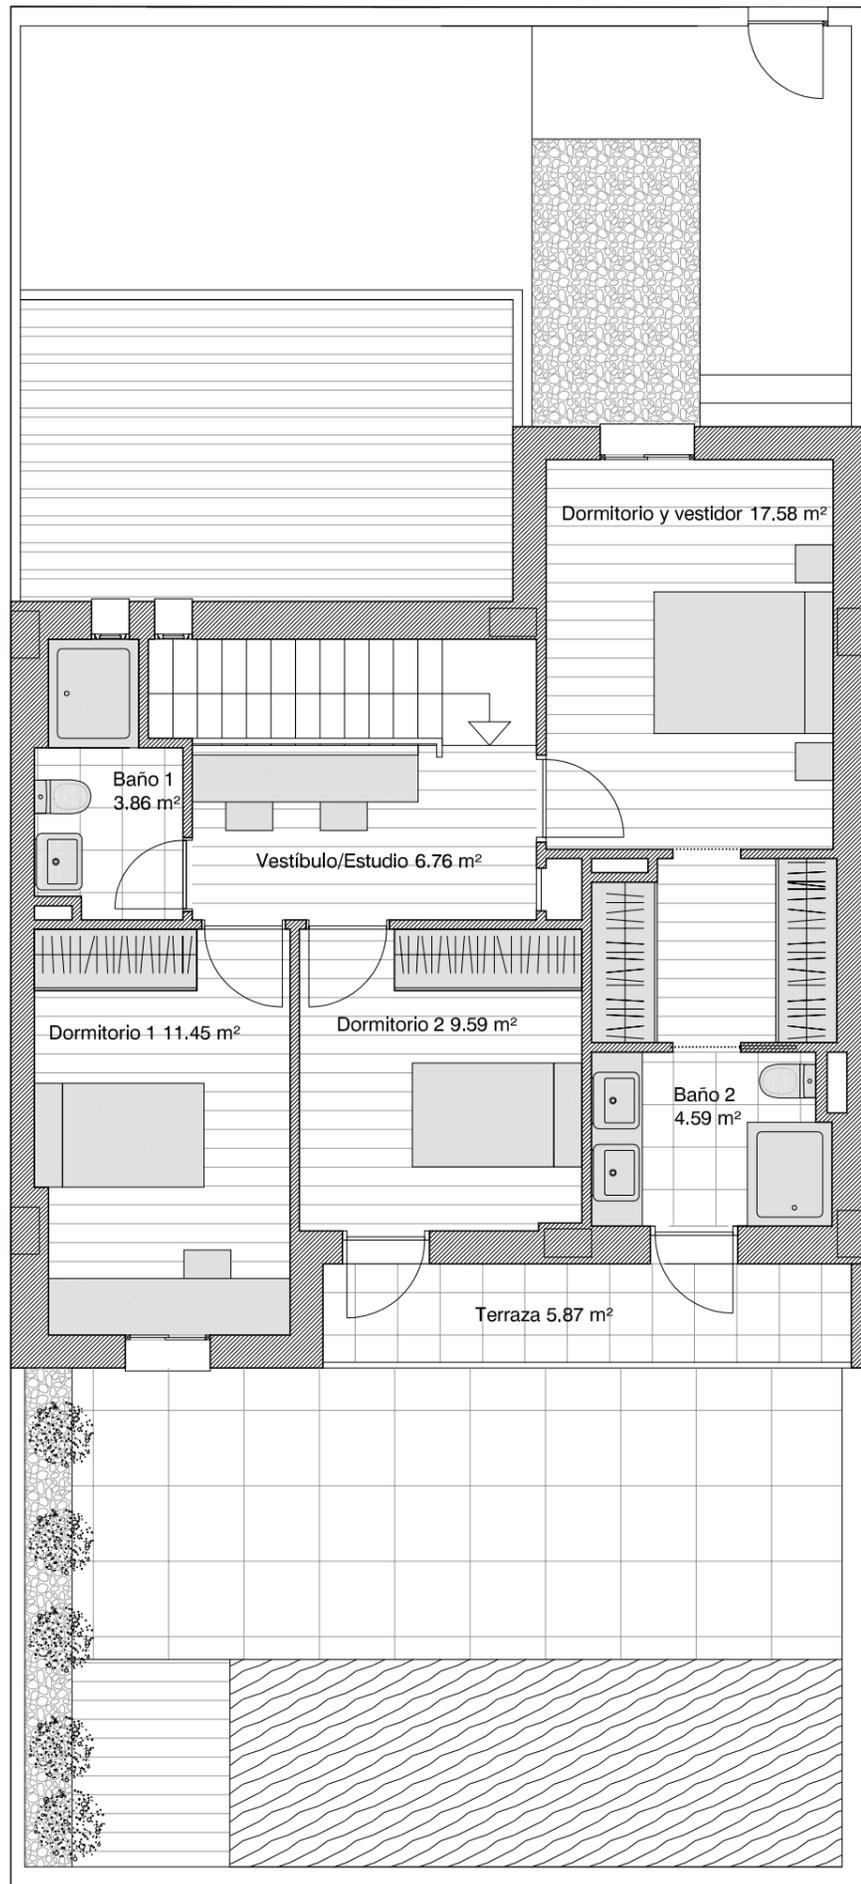


Imagen conceptual de proyecto (no corresponde exactamente con alzados de proyecto)

SUPERFICIES PLANTA PRIMERA		TOTAL SUPERFICIES VIVIENDA	
Superficie Útil	53.83 m <sup>2</sup>	Superficie Útil de Vivienda	106.20 m <sup>2</sup>
Superficie Construida (con terraza)	80.73 m <sup>2</sup>	Superficie Construida Vivienda	144.48 m <sup>2</sup>
Superficie de terraza cubierta	5.87 m <sup>2</sup>	Superficie Construida Total	206.96 m <sup>2</sup>
Sup. computable de terraza	100%	Superficie de parcela	181.34 m <sup>2</sup>

### VIVIENDA UNIFAMILIAR EN CHURRIANA

**PROMOTOR:** INMOMAVICO S.L.  
**SITUACIÓN:** CHURRIANA DE LA VEGA, GRANADA  
**ARQUITECTOS:** Luls Bravo-Villasante Kirschberg Alberto Cobos Álvarez Luls m. Villar Pérez  
 David Camilo de las Heras Manuel Godoy Román

**ANTEPROYECTO**

**FECHA:** 15/09/2015

mytaki

A - 02  
1/75

P\_BÁSICO  
PLANTA PRIMERA

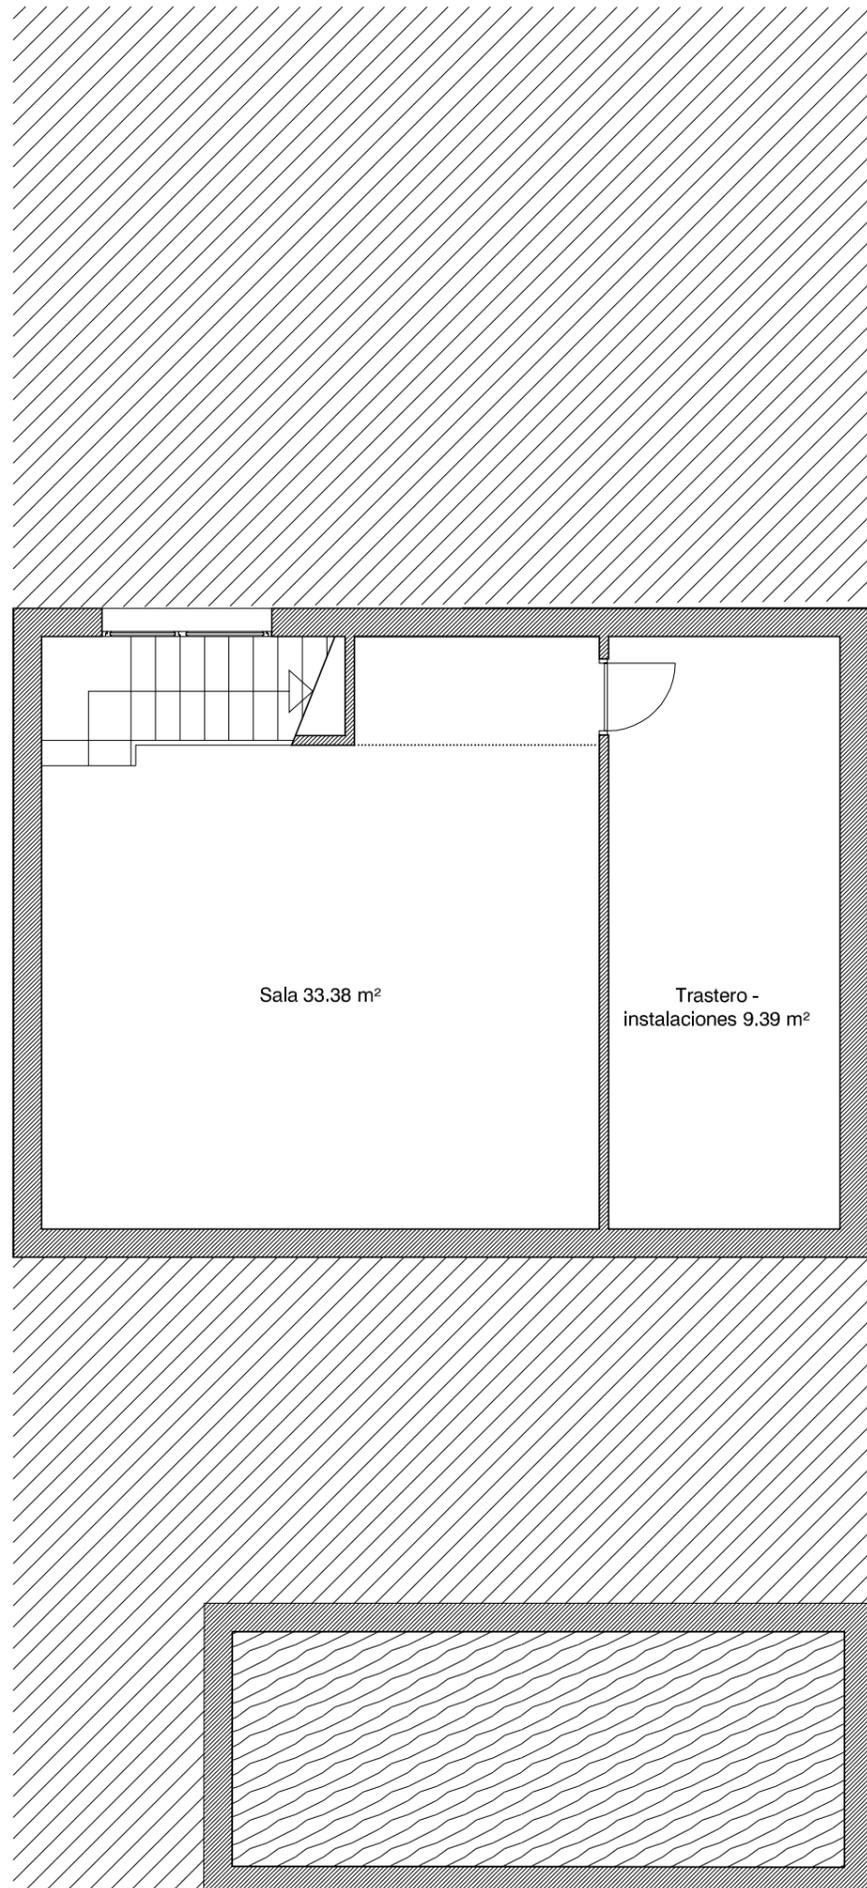


Imagen conceptual de proyecto (no corresponde exactamente con alzados de proyecto)

SUPERFICIES SEMISÓTANO		TOTAL SUPERFICIES VIVIENDA	
Superficie Útil _____	42.77 m <sup>2</sup>	Superficie Útil de Vivienda _____	106.20 m <sup>2</sup>
Superficie Construida _____	62.48 m <sup>2</sup>	Superficie Construida Vivienda _____	144.48 m <sup>2</sup>
		Superficie Construida Total _____	206.96 m <sup>2</sup>
		Superficie de parcela _____	181.34 m <sup>2</sup>

VIVIENDA UNIFAMILIAR EN CHURRIANA

**PROMOTOR:** INMOMAVICO S.L.  
**SITUACIÓN:** CHURRIANA DE LA VEGA, GRANADA  
**ARQUITECTOS:** Luls Bravo-Villasante Kirschberg Alberto Cobos Álvarez Luls m. Villar Pérez  
 David Camilo de las Heras Manuel Godoy Román

**ANTEPROYECTO**

**FECHA:** 15/09/2015



A - 03  
1/75

P\_BÁSICO  
PLANTA SEMISÓTANO