


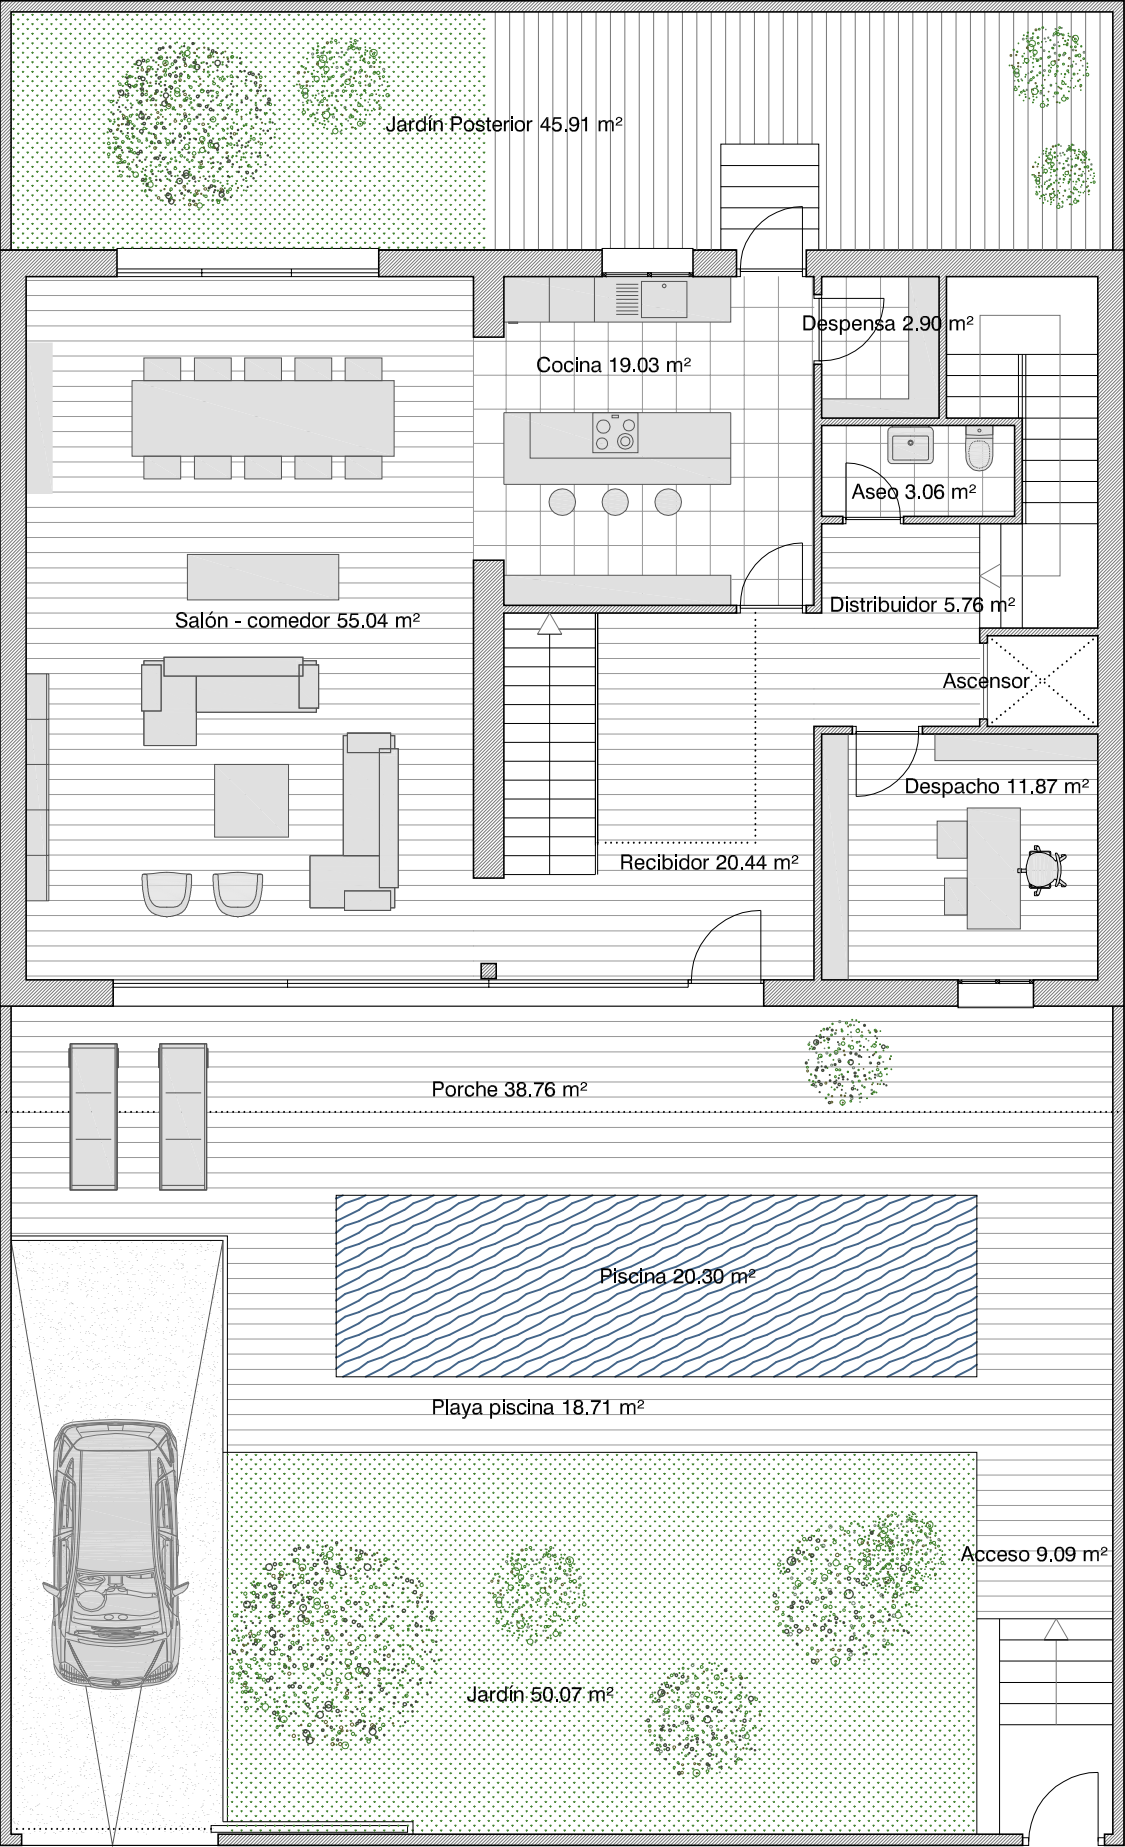

SUPERFICIES PLANTA BAJA	TOTAL SUPERFICIES VIVIENDA
Superficie Útil_____ 118.10 m²	Superficie Útil de Vivienda_____ 236.41 m²
Superficie Construida _____ 148.75 m²	Superficie Construida Vivienda_____ 312.05 m²
Superficie de Porche Cubierto_____ 20.83 m²	Superficie Construida Semisótano_____ 158.82 m²
Superficie de Piscina _____ 20.30 m²	Superficie Construida Total_____ 470.87 m²
Superficie de Zonas Exteriores _____ 211.25 m²	Superficie de Parcela_____ 360.0 m²


VILLA EN LA VEGA DE GRANADA

SITUACIÓN: Churriana de la Vega (Granada)
ARQUITECTOS: Mytaki Arquitectura y Diseño SLP
FECHA: Febrero de 2014

mytaki

e 1/100 en A3

PLANOS GENERALES
PLANTA BAJA

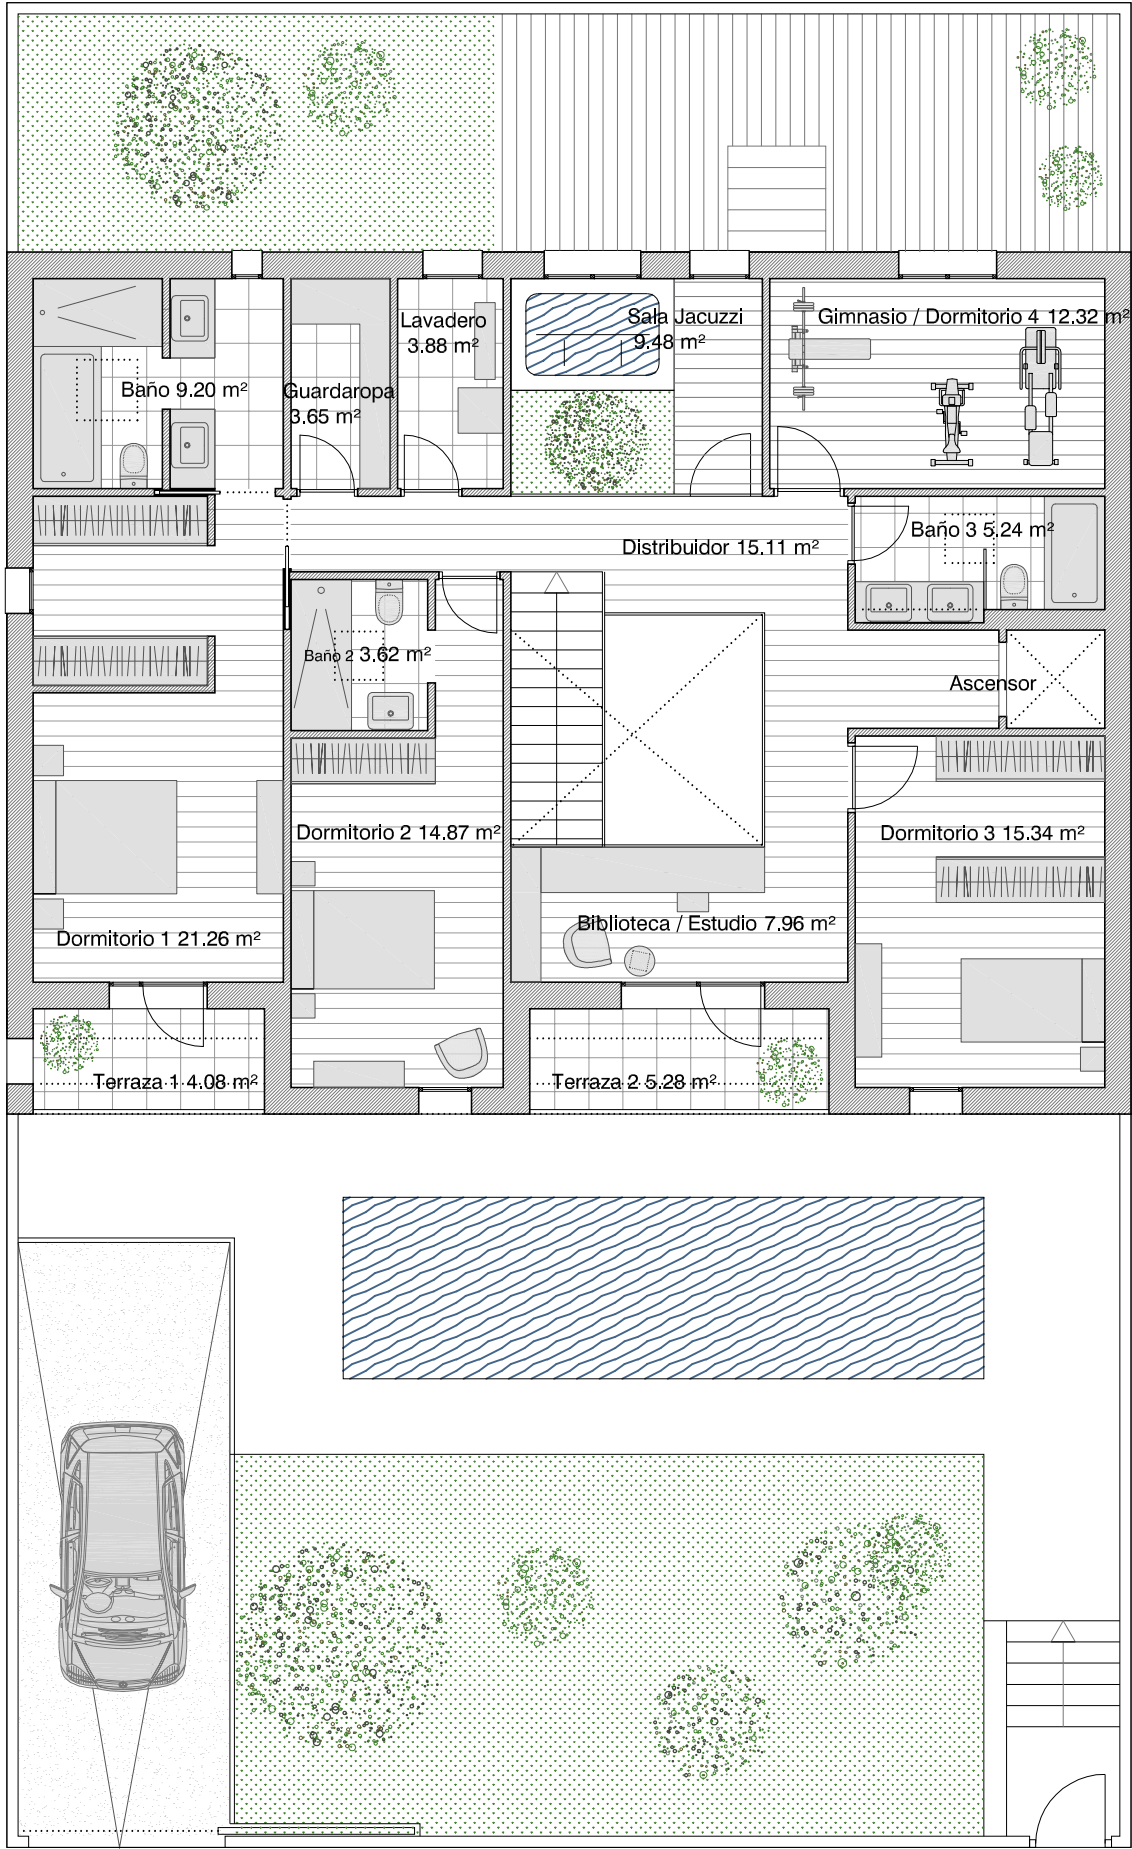

SUPERFICIES PLANTA PRIMERA		TOTAL SUPERFICIES VIVIENDA	
Superficie Útil	118.31 m ²	Superficie Útil de Vivienda	236.41 m ²
Superficie Construida	163.30 m ²	Superficie Construida Vivienda	312.05 m ²
Superficie de Terrazas Cubiertas	9.36 m ²	Superficie Construida Semisótano	158.82 m ²
Sup. computable de terraza	100%	Superficie Construida Total	470.87 m ²
Superficie de Zonas Exteriores	211.25 m ²	Superficie de Parcela	360.0 m ²

VILLA EN LA VEGA DE GRANADA


SITUACIÓN: Churriana de la Vega (Granada)
ARQUITECTOS: Mytaki Arquitectura y Diseño SLP
FECHA: Febrero de 2014

mytaki

e 1/100 en A3

02

PLANOS GENERALES
PLANTA PRIMERA

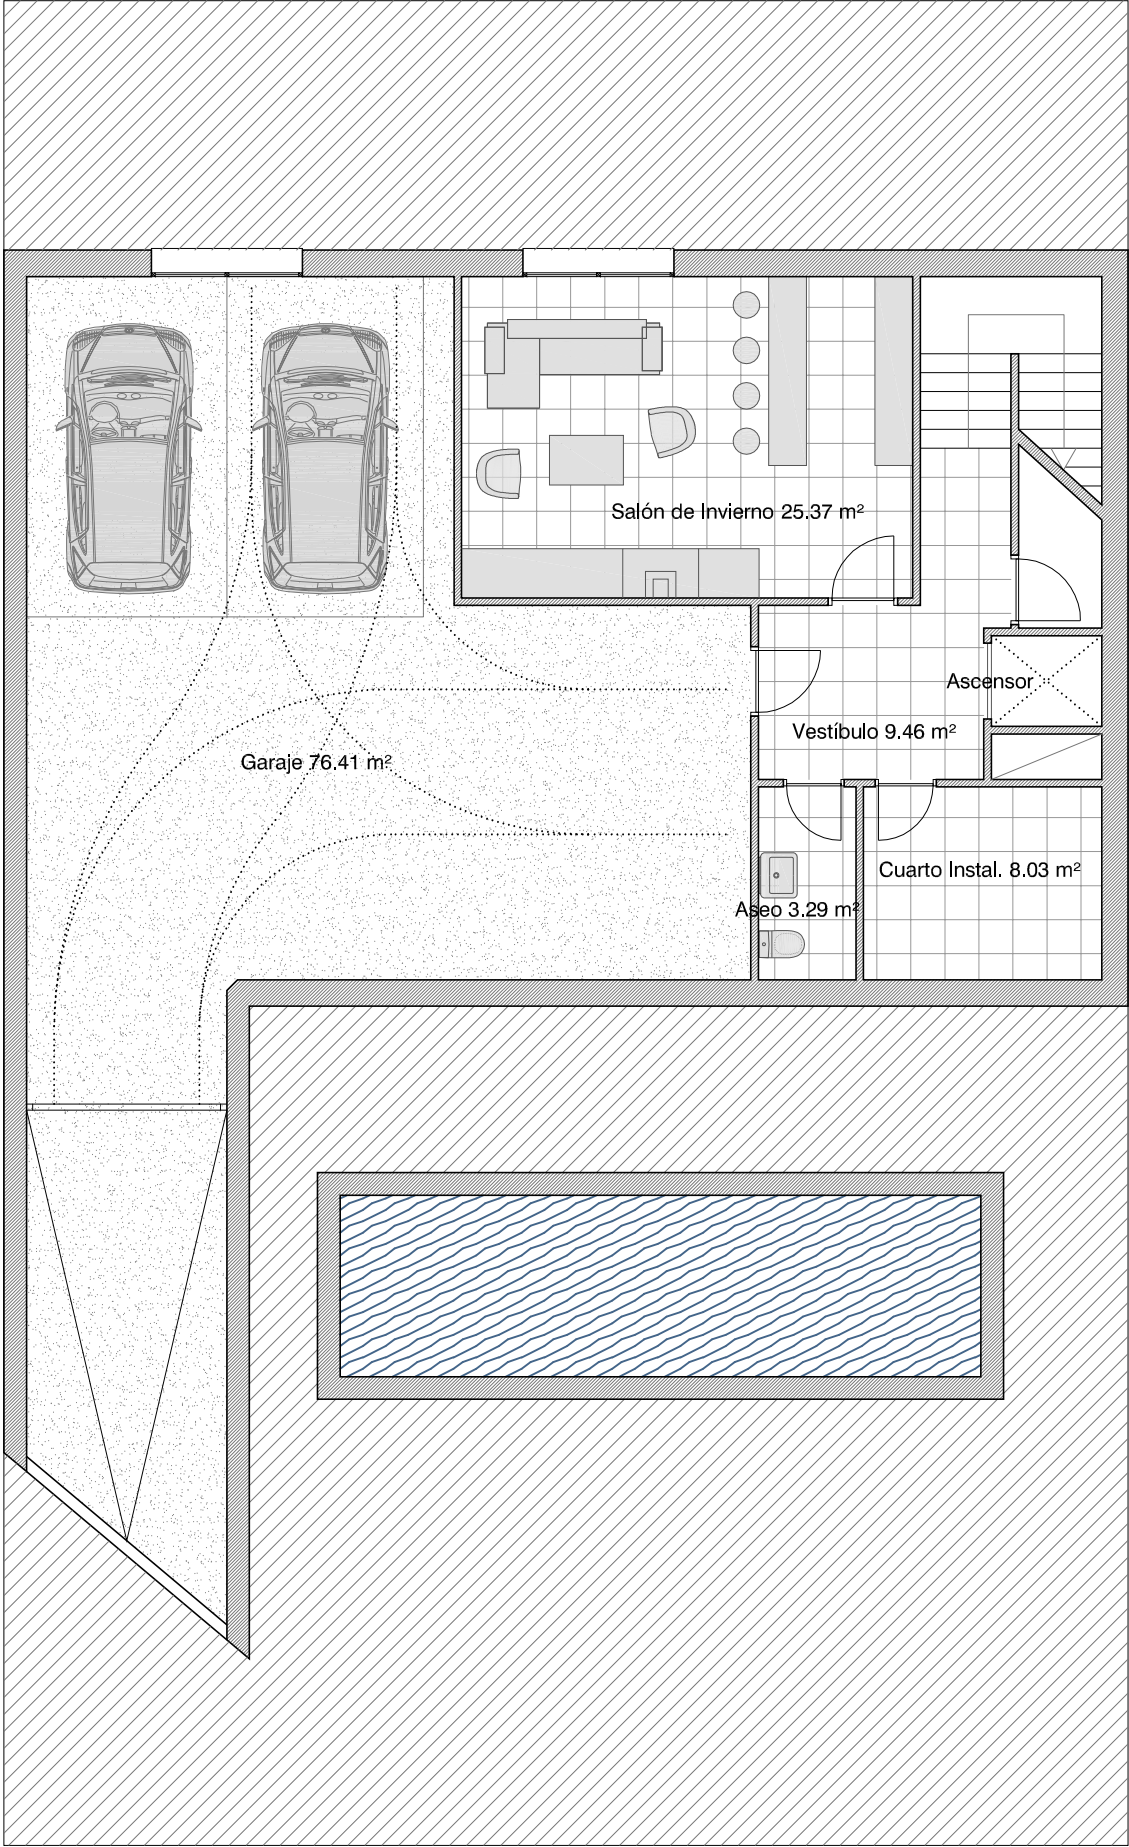

SUPERFICIES PLANTA SEMISÓTANO	TOTAL SUPERFICIES VIVIENDA
Superficie Útil_____ 122.56 m²	Superficie Útil de Vivienda_____ 236.41 m²
Superficie Construida _____ 158.82 m²	Superficie Construida Vivienda____ 312.05 m²
Superficie de Rampa restante _____ 21.00 m²	Superficie Construida Semisótano__ 158.82 m²
Superficie de Piscina _____ 20.30 m²	Superficie Construida Total_____ 470.87 m²
Sup. Zonas Exteriores _____ 211.25 m²	Superficie de Parcela_____ 360.0 m²

VILLA EN LA VEGA DE GRANADA

SITUACIÓN: Churriana de la Vega (Granada)
ARQUITECTOS: Mytaki Arquitectura y Diseño SLP
FECHA: Febrero de 2014

mytaki

e 1/100 en A3

03

PLANOS GENERALES
PLANTA SEMISÓTANO